




Die Masse sind vor Ausführung vom Unternehmer eigenverantwortlich zu prüfen.

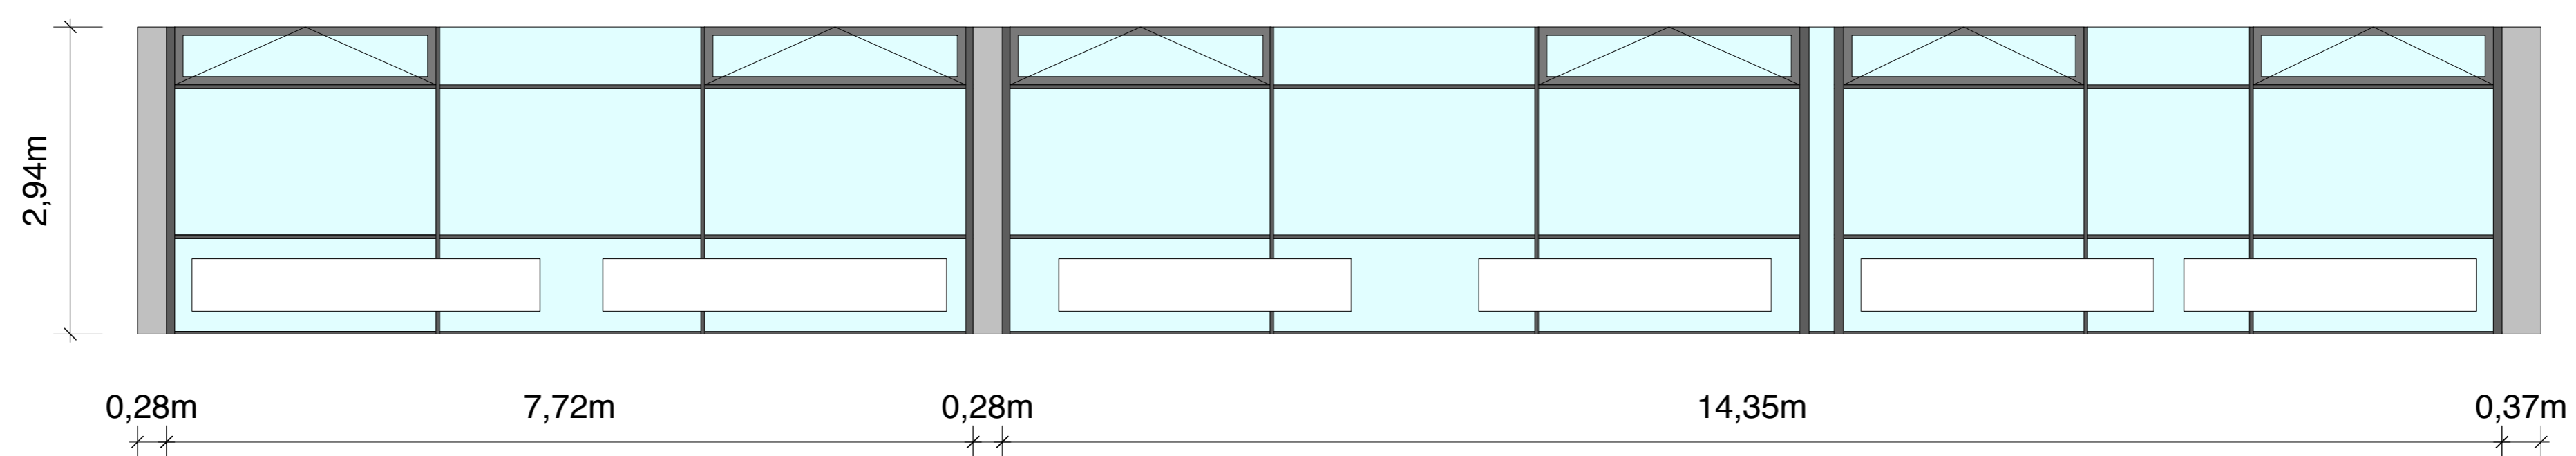

Schnitt A-A

Galerie, Besprechungsraum
Lichtenbergschule Darmstadt
 Bestand Grundriss, Ansicht M 1:50

13.04.2009
 dbn/parc Architekten Darmstadt